


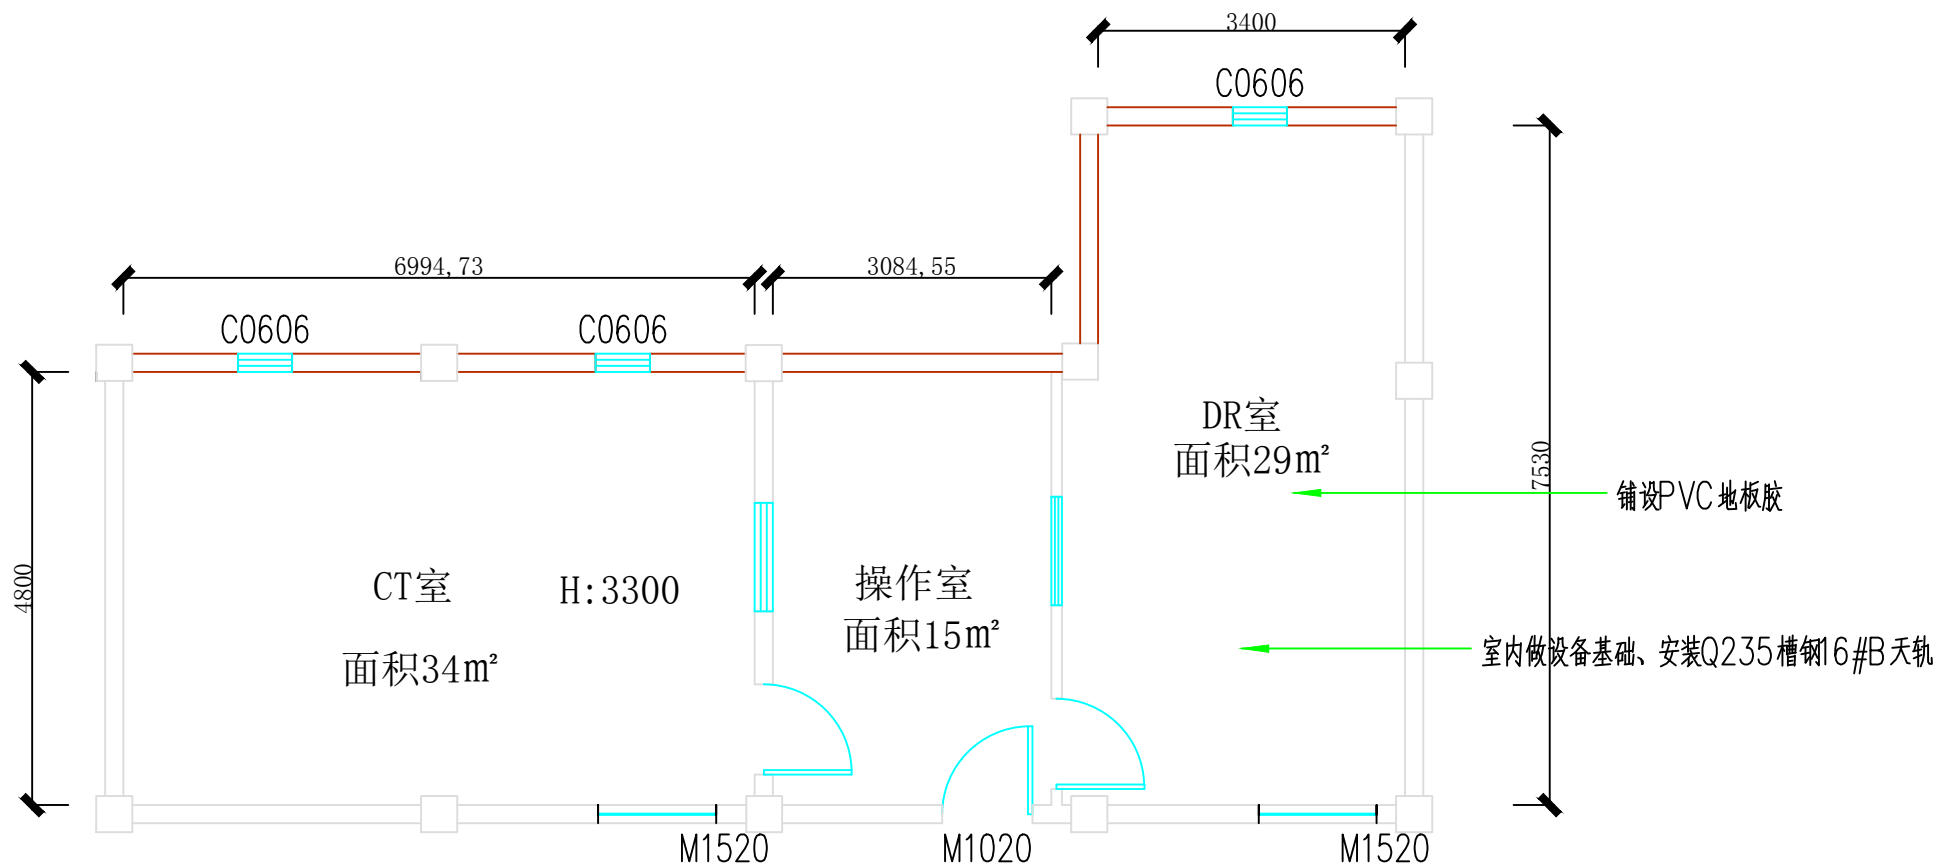

施工方案

- 1、室内反碱墙面进行处理专业
- 2、墙面铺设护墙板（竹木纤维10mm）
- 3、舍内各种线路，原为明线安装改为暗线安装
- 4、DR室顶面天轨固定梁需按医院设备安装要求进行加工和安装
- 5、DR室地面进行平整度修整，上面铺设PVC塑胶地板胶
- 6、医院名医馆办公室，拆除原吊顶、高压注浆堵漏、安装铝合金扣板吊顶

富达路院区放射科装修平面图